

Cheminée murale extérieure "Extraction basse centralisée"


OPTION
CLAPET-PAPILLON
A CONTRE-POIDS INOX



PLAQUE-CHEMINÉE MURALE
fixée sur 2 ÉQUERRES INOX



PLAQUE-CHEMINÉE MURALE
fixée sur 2 ÉQUERRES INOX

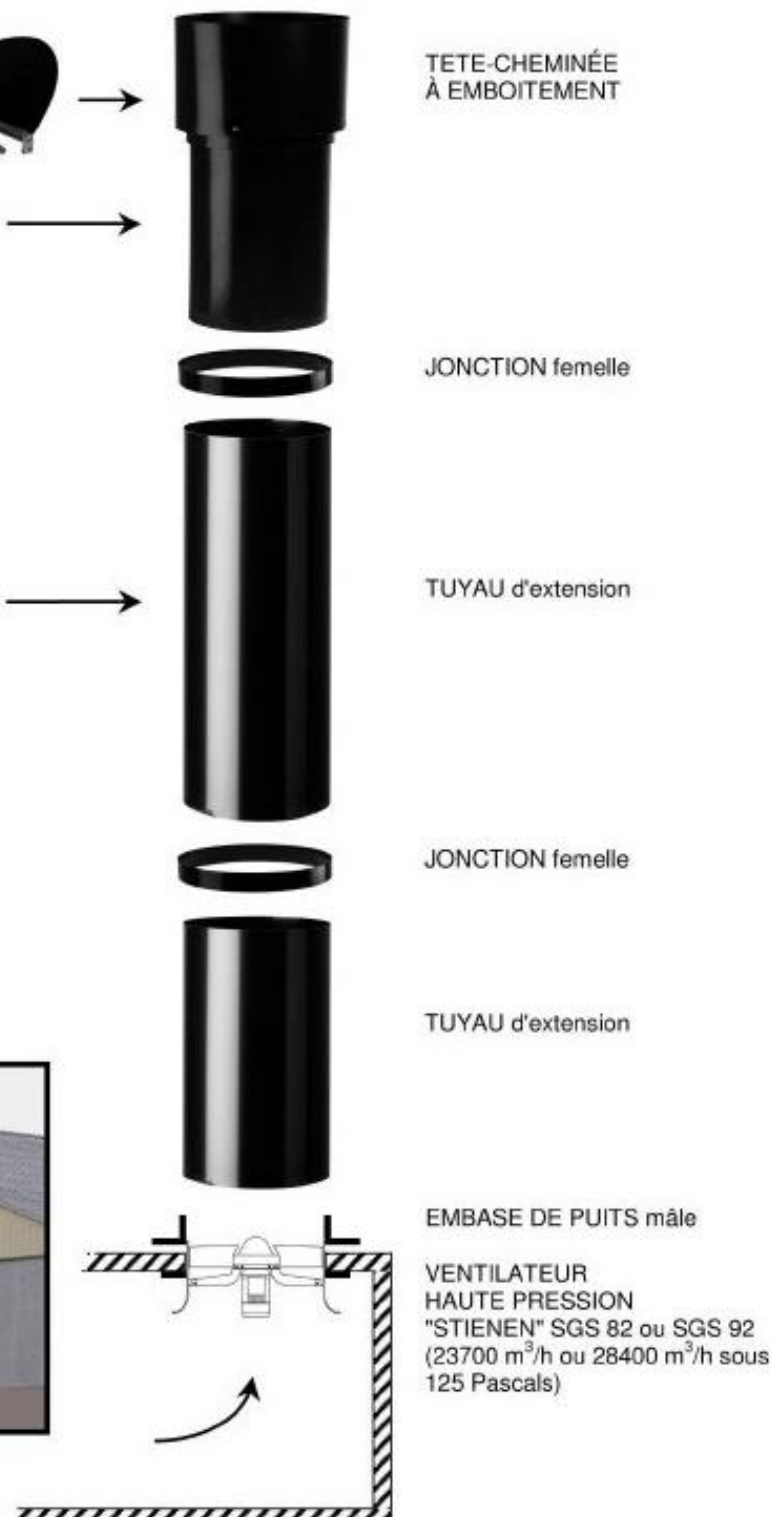

Cheminée murale extérieur "extraction basse une salle"

PLAQUE-CHEMINÉE MURALE
fixée sur 2 ÉQUERRES INOX



PLAQUE-CHEMINÉE MURALE
fixée sur 2 ÉQUERRES INOX



NOTA:
Dans la présente configuration,
l'ensemble n°5 n'est pas
obligatoire quand la colonne
repose sur l'EMBASE DE PUIITS.
D'une manière générale, le nombre
de kit PLAQUE - EQUERRES
est en rapport avec la hauteur
totale de la colonne.




TETE-CHEMINÉE
À EMBOITEMENT



JONCTION femelle



TUYAU d'extension

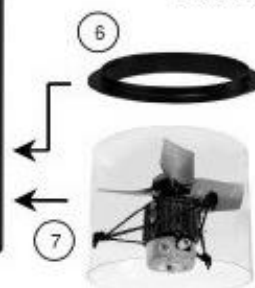

ANNEAU DE MISE
EN FORME femelle

KIT VENTILATEUR
"EMI"
directement INTÉGRÉ
dans le tuyau d'extension




JONCTION femelle



CYLINDRE À TRAPPE
ROTATIVE

EMBASE DE
PUIITS à
emboitement
femelle

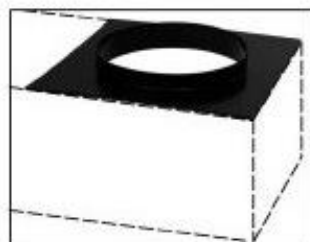

10
← OU →



COUDE À 90°
femelle avec
embase murale
soudée